




FEEL WELL
APARTMENTS - REITERALM



Natur. Luxus. Freiheit. Feriendomizil.
Reiteralml/Schladming/Ski amade



EBENE 1

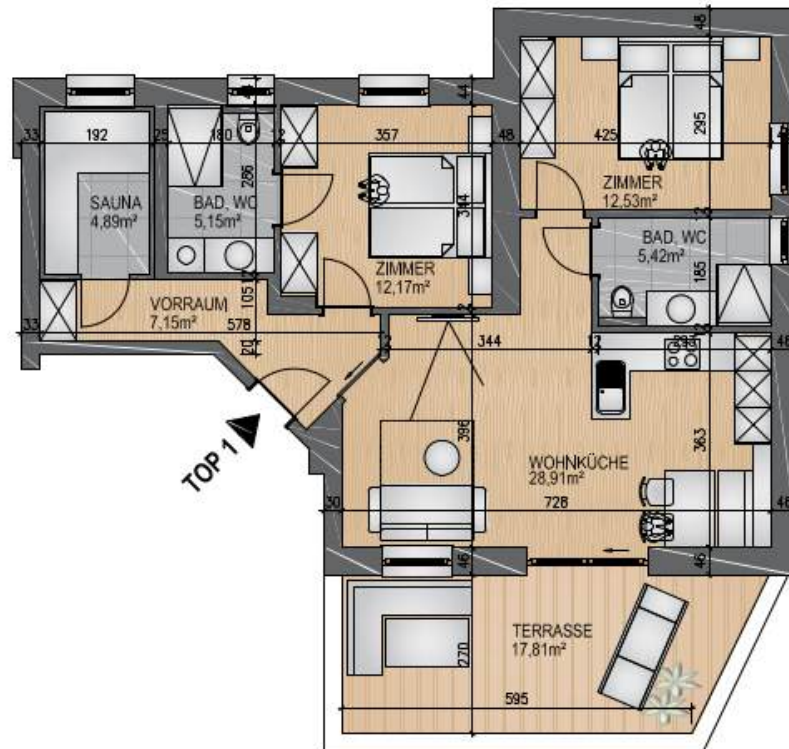

TOP 1



TOP 1

Ebene 1
3-Zimmer

Nettonutzfläche 76,22m²
1 Terrasse 17,81m²


Einrichtung beispielhaft vorbehaltlich Änderungen



Ing. Roland Tritscher
Bauplanung · Baubehälterbau · Projektmanagement

TOP living.at



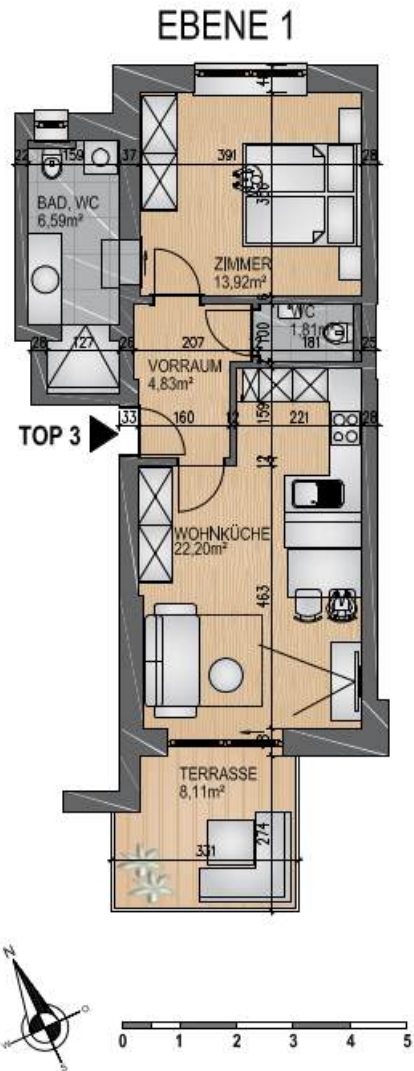

FEEL WELL
APARTMENTS · DEITERALM

TOP 3
Ebene 1
2-Zimmer

Nettonutzfläche 49,35m²
 1 Terrasse 8,11m²



Einrichtung beispielhaft vorbehaltlich Änderungen


Ing. Roland Tritscher
Bauabw. - Innenarchitektur - Projektbetreuung

TOP living.at



EBENE 1

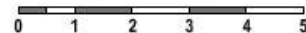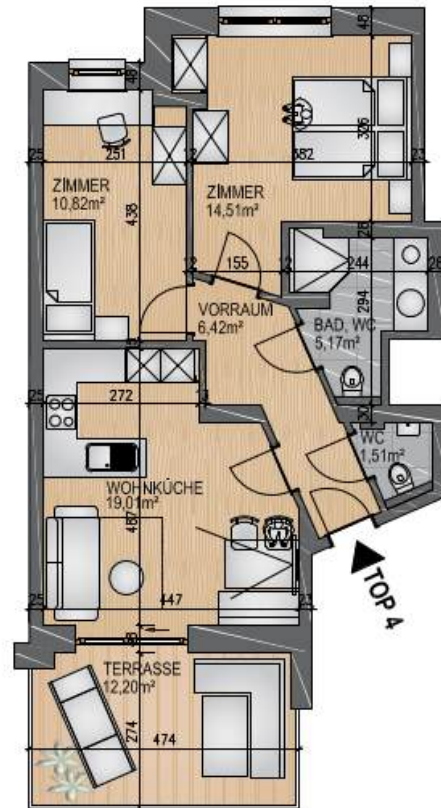



FEEL WELL
APARTMENTS - REITERALM



TOP 4
Ebene 1
3-Zimmer

Nettonutzfläche	57,44m ²
1 Terrasse	12,20m ²

Einrichtung beispielhaft vorbehaltlich Änderungen






Ing. Roland Tritscher
Ing. Büro · Bauelemente · Projektierung

TOP living.at



EBENE 2

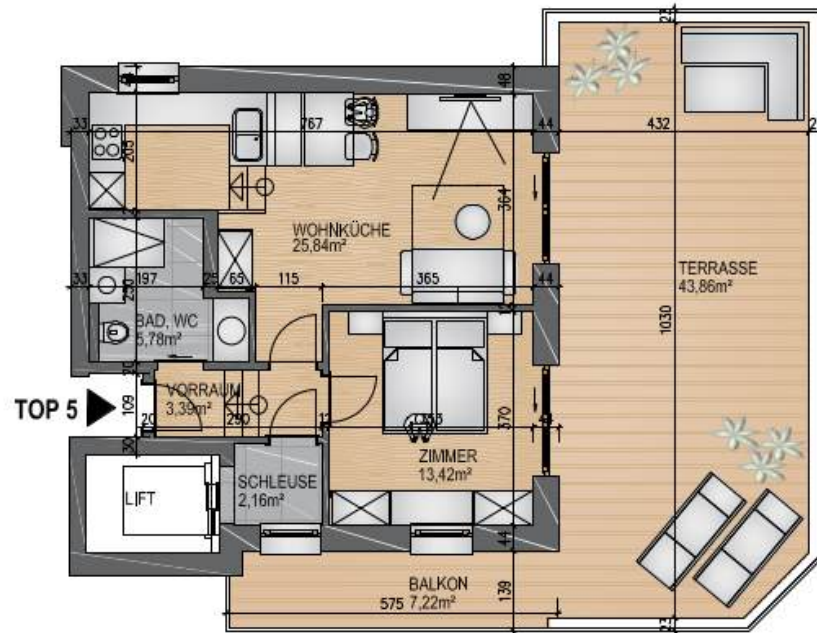

TOP 5

Ebene 2
2-Zimmer

Nettonutzfläche	50,59m ²
1 Terrasse	43,86m ²
1 Balkon	7,22m ²

Einrichtung beispielhaft vorbehaltlich Änderungen





Ing. Roland Tritscher
Bauabteilung - Bauprojektentwicklung

TOP living.at



EBENE 2

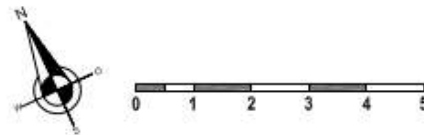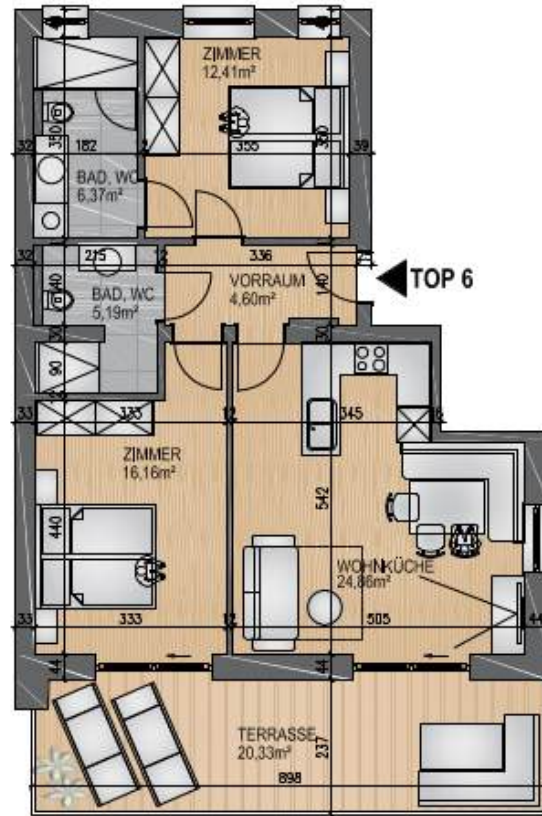

TOP 6


Ebene 2
3-Zimmer

Nettonutzfläche 69,59m²
1 Terrasse 20,33m²

Einrichtung beispielhaft vorbehaltlich Änderungen



EBENE 2

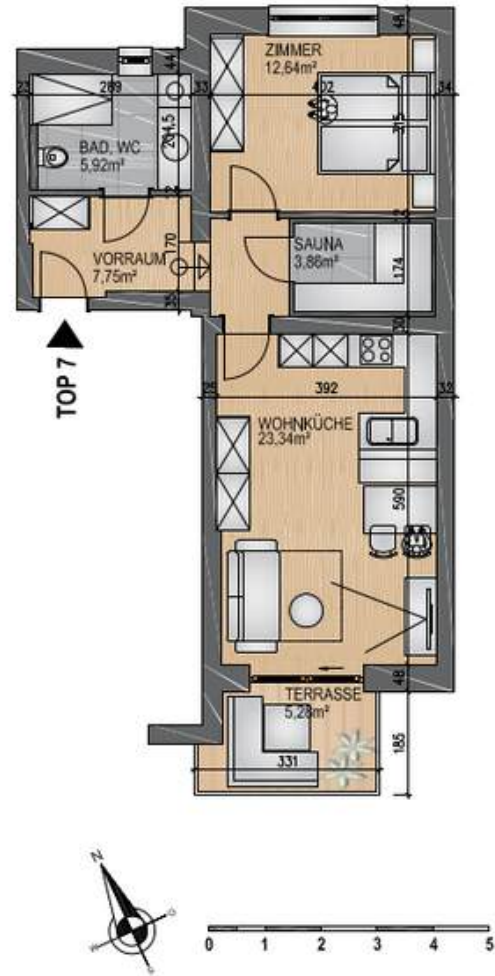

FEEL WELL
APARTMENTS - REITERALM

TOP 7
Ebene 2
2-Zimmer

Nettonutzfläche	53,51m ²
1 Terrasse	5,28m ²


Einrichtung beispielhaft vorbehaltlich Änderungen

Ing. Roland Tritscher
Architektur · Innenarchitektur · Energieberatung



TOP living.at



EBENE 1

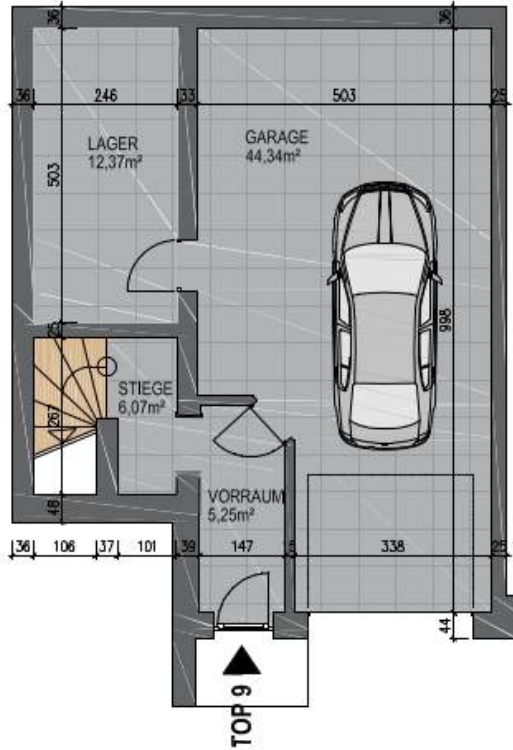

EBENE 2

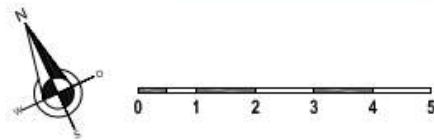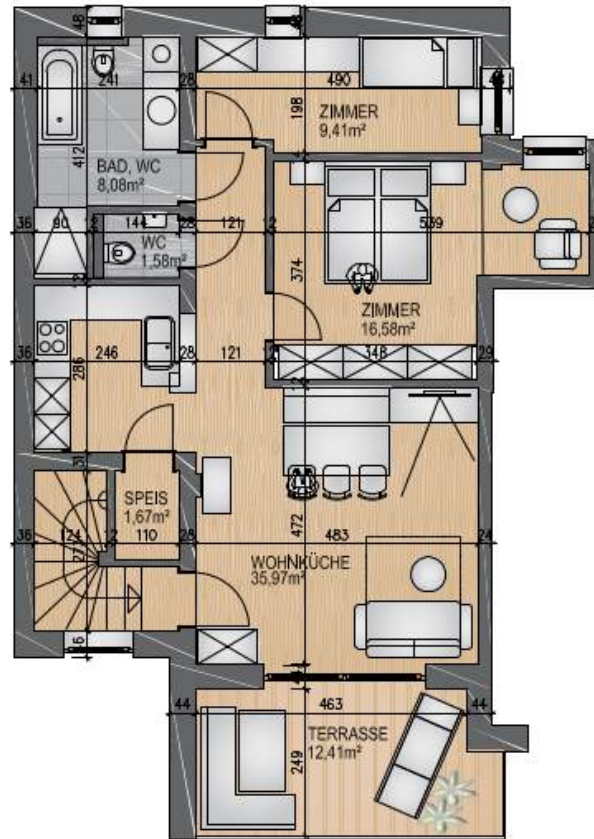


TOP 9


Ebene 1 u. 2
3-Zimmer

Nettonutzfläche	84,61m ²
1 Terrasse	12,41m ²
1 Garage	44,34m ²
1 Lager	12,37m ²

Einrichtung beispielhaft vorbehaltlich Änderungen

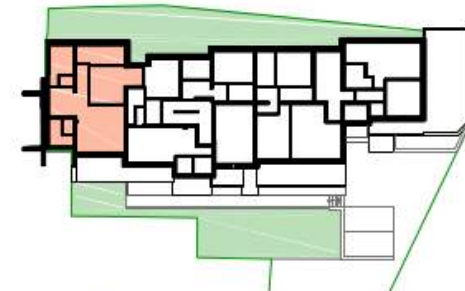

EBENE 3

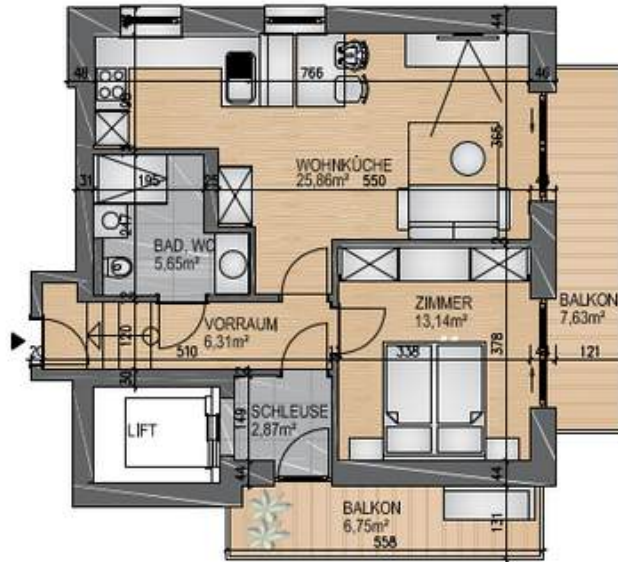

FEEL WELL
APARTMENTS - REITERALM

TOP 10
Ebene 3
2-Zimmer

Nettonutzfläche	53,83m ²
1 Balkon	6,75m ²
1 Balkon	7,63m ²


Einrichtung beispielhaft vorbehaltlich Änderungen

Ing. Roland Tritscher
Bauabw. - Innenarchitekt - Projektierung

TOP living.at



EBENE 3

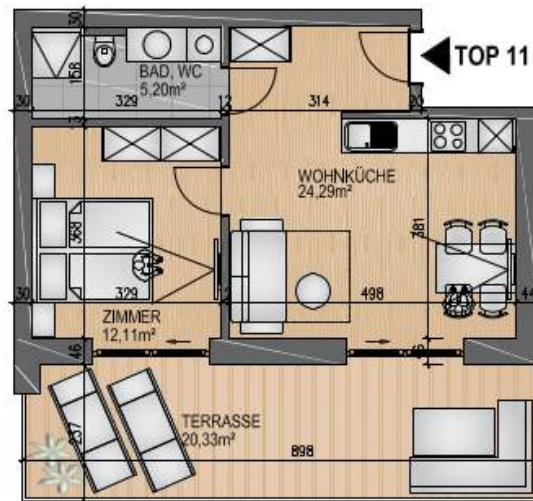


TOP 11

Ebene 3
2-Zimmer

Nettonutzfläche 41,60m²
1 Terrasse 20,33m²

Einrichtung beispielhaft vorbehaltlich Änderungen

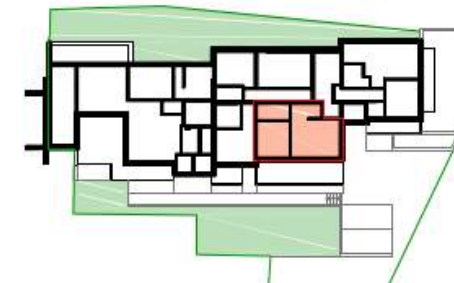


Ing. Roland Tritscher
Bauplanung · Innenarchitektur · Projektmanagement



TOP living.at



EBENE 3

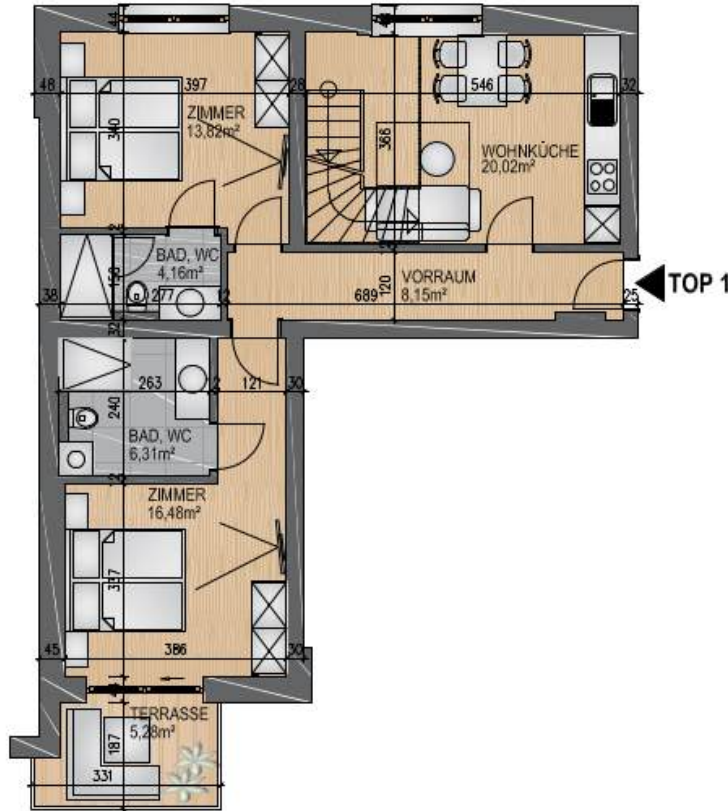

EBENE 4

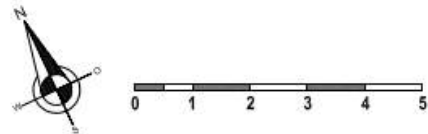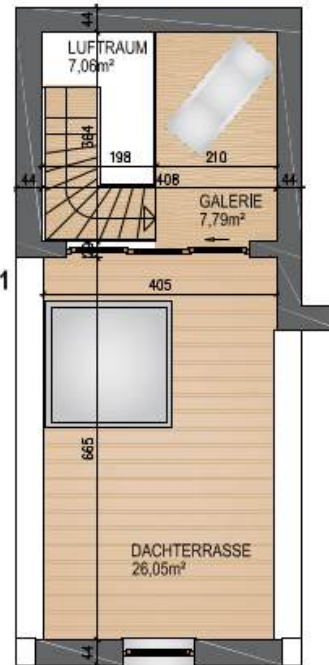



FEEL WELL
APARTMENTS - REITERALM



TOP 12
Ebene 3 u. 4
3-Zimmer

Nettonutzfläche	76,73m ²
1 Terrasse	5,28m ²
1 Dachterrasse	26,05m ²

Einrichtung beispielhaft vorbehaltlich Änderungen








Ing. Roland Tritscher
Bauüberwachung - Baubetreuung - Projektüberwachung


TOP living.at



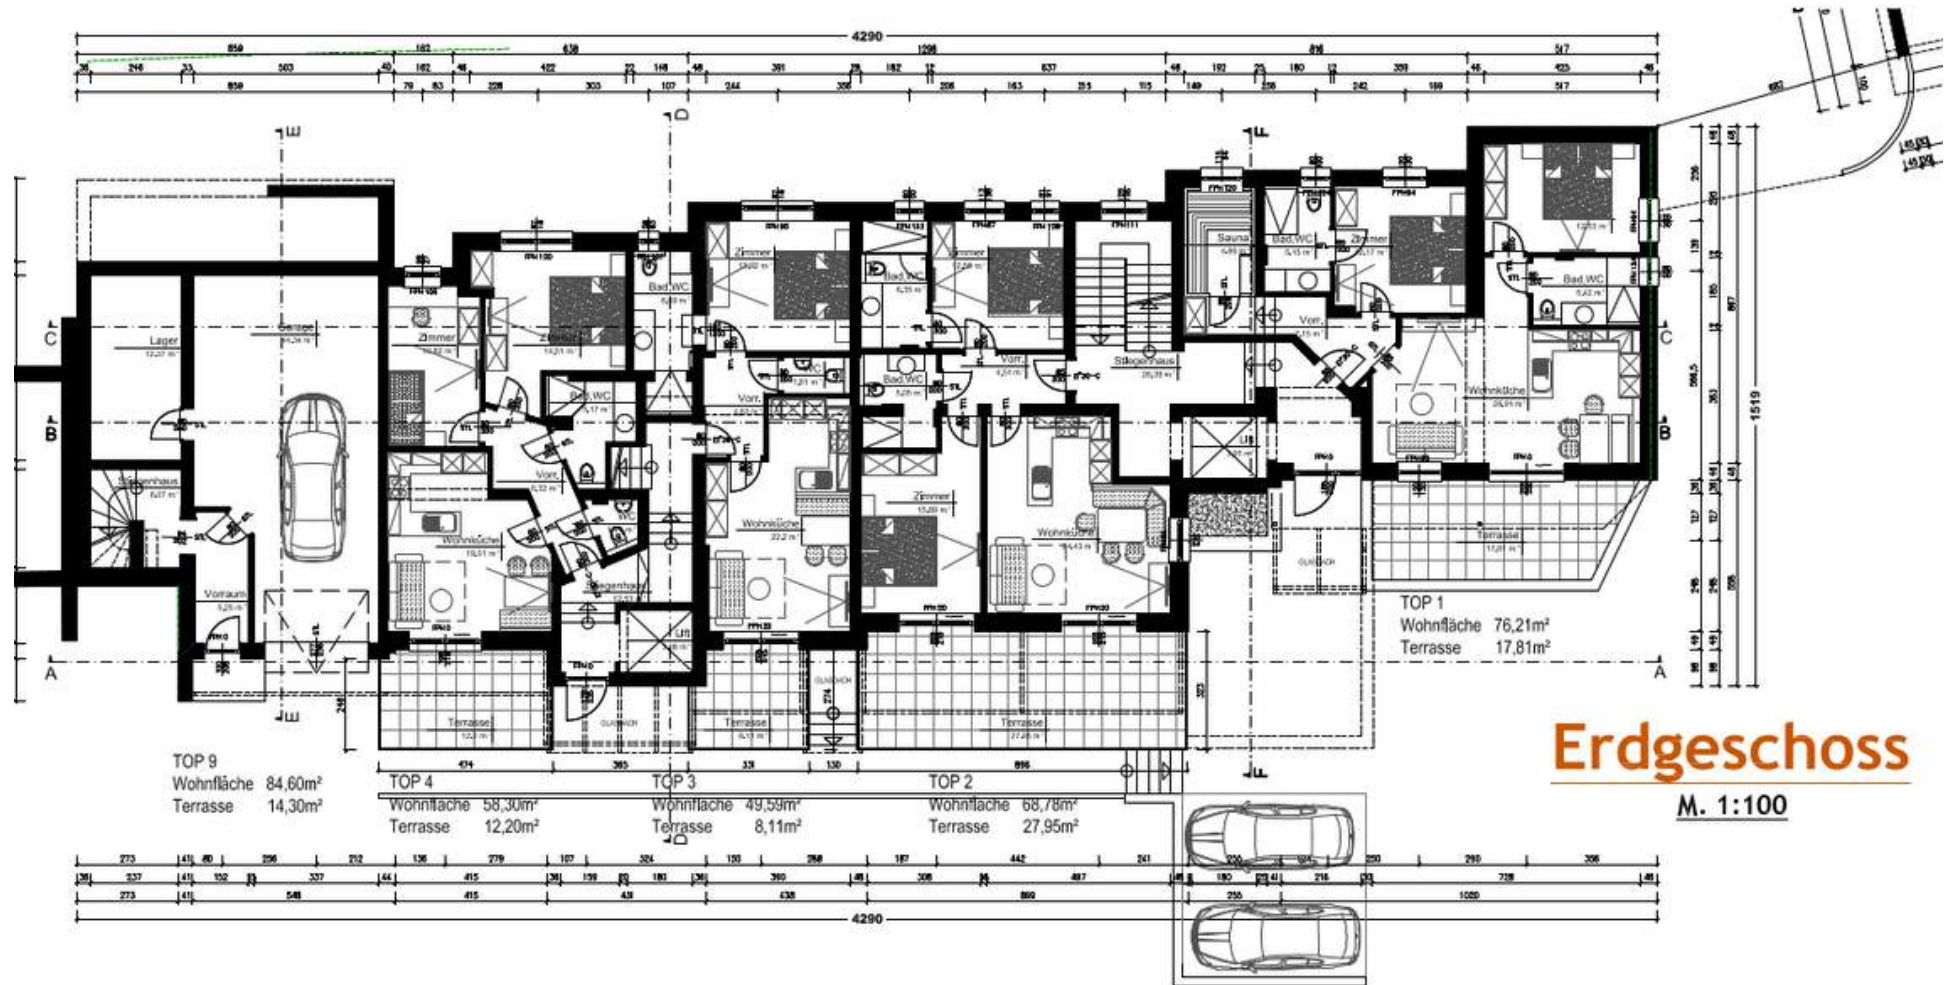

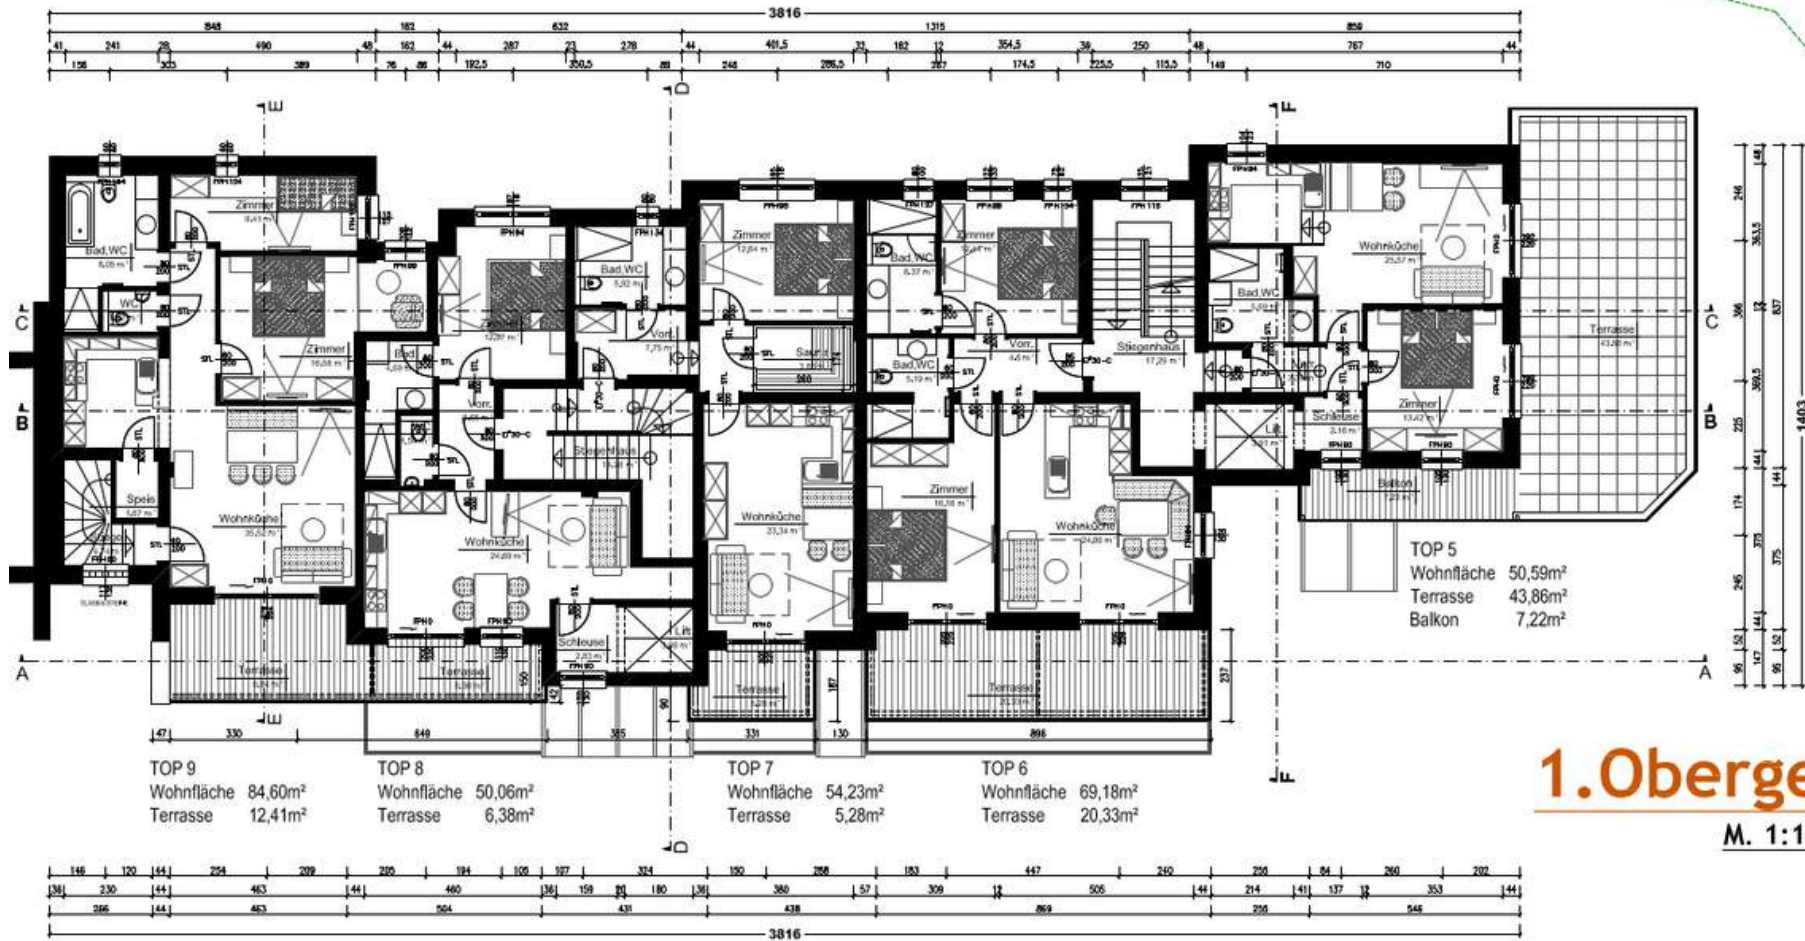

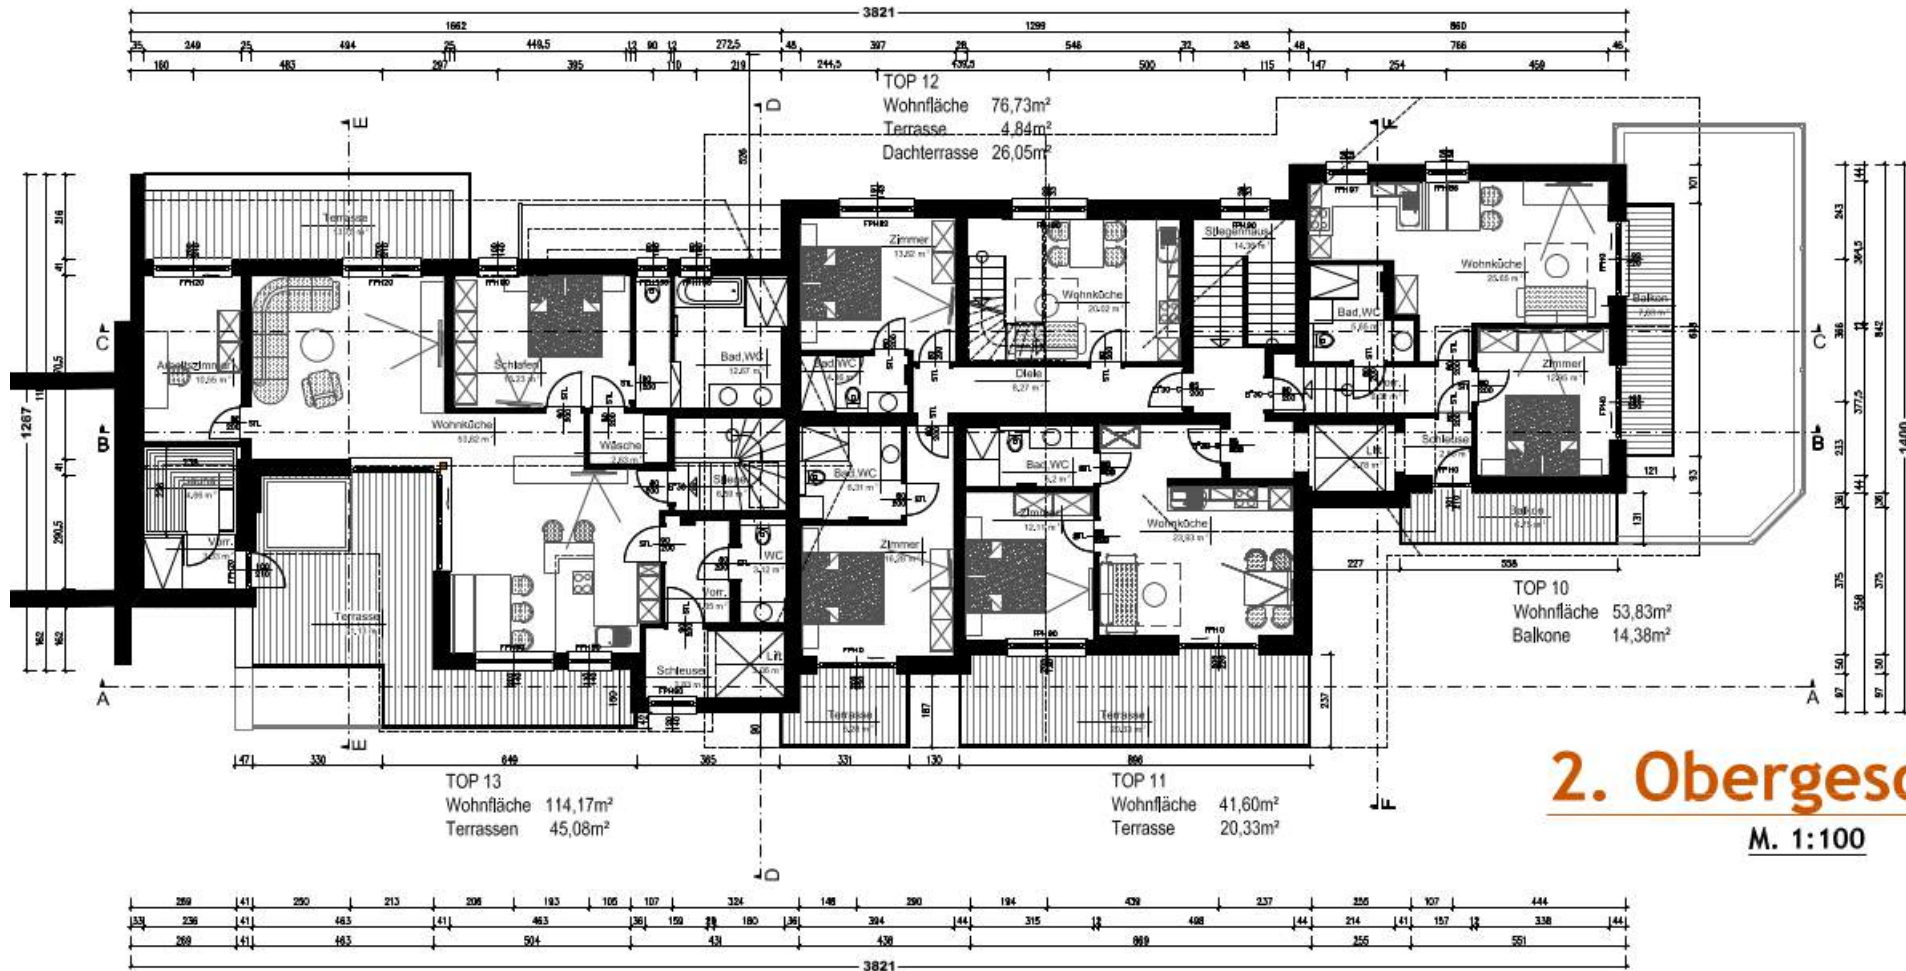


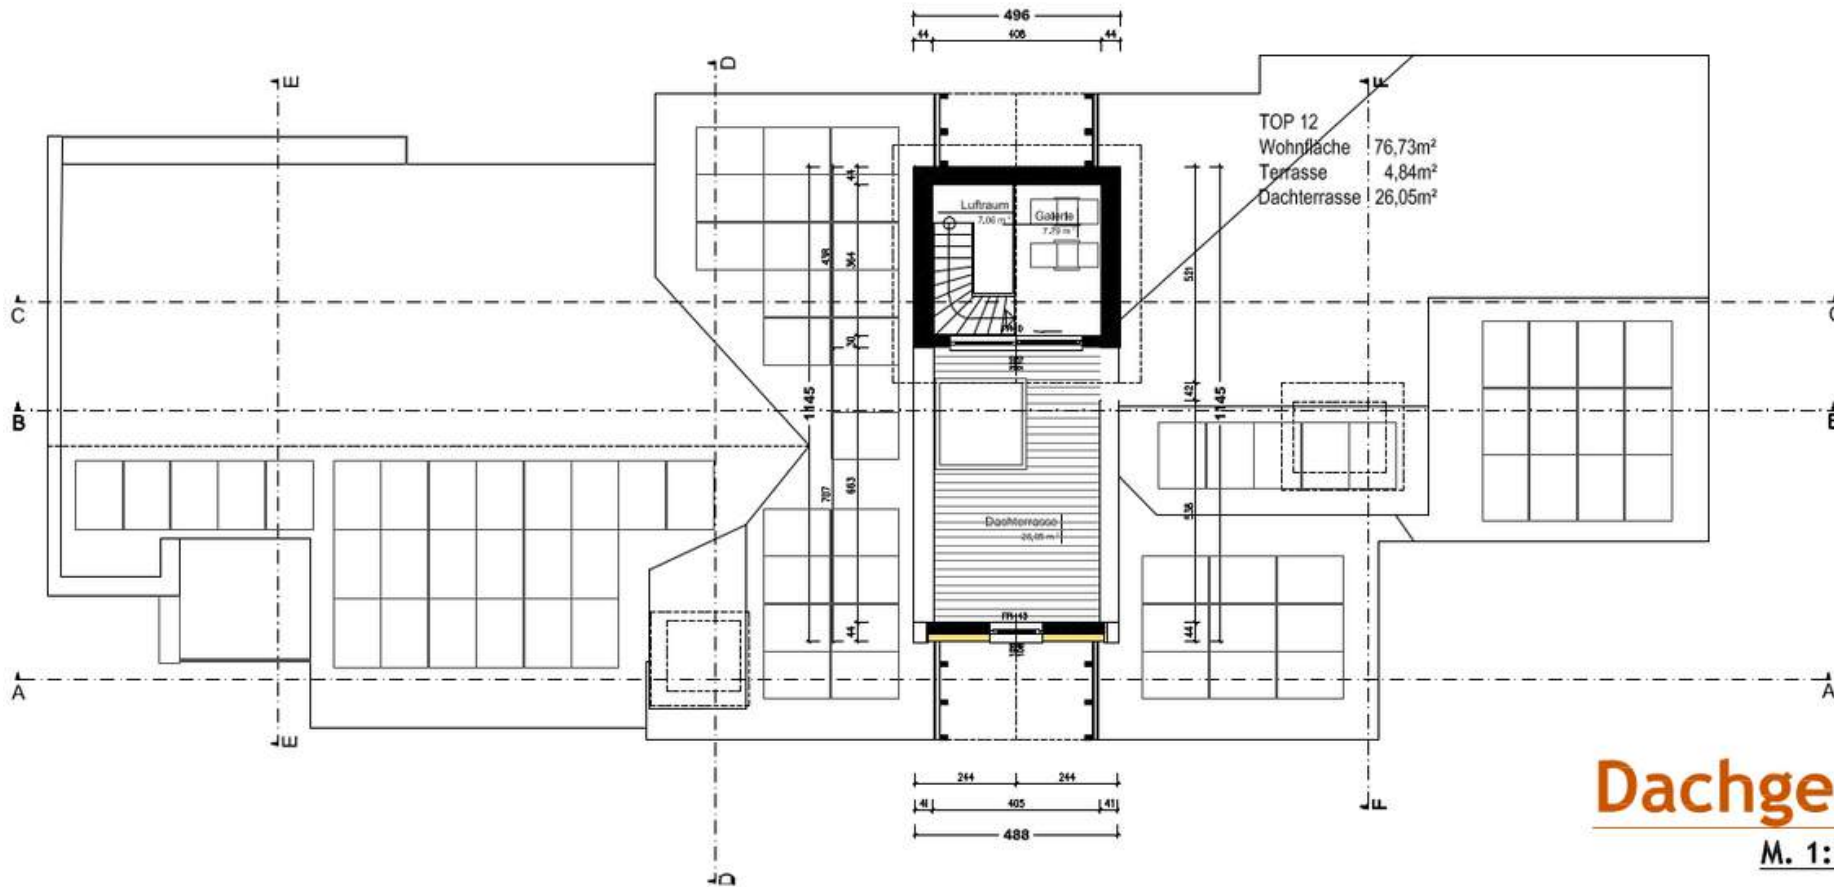

Dachgeschoss

M. 1:100



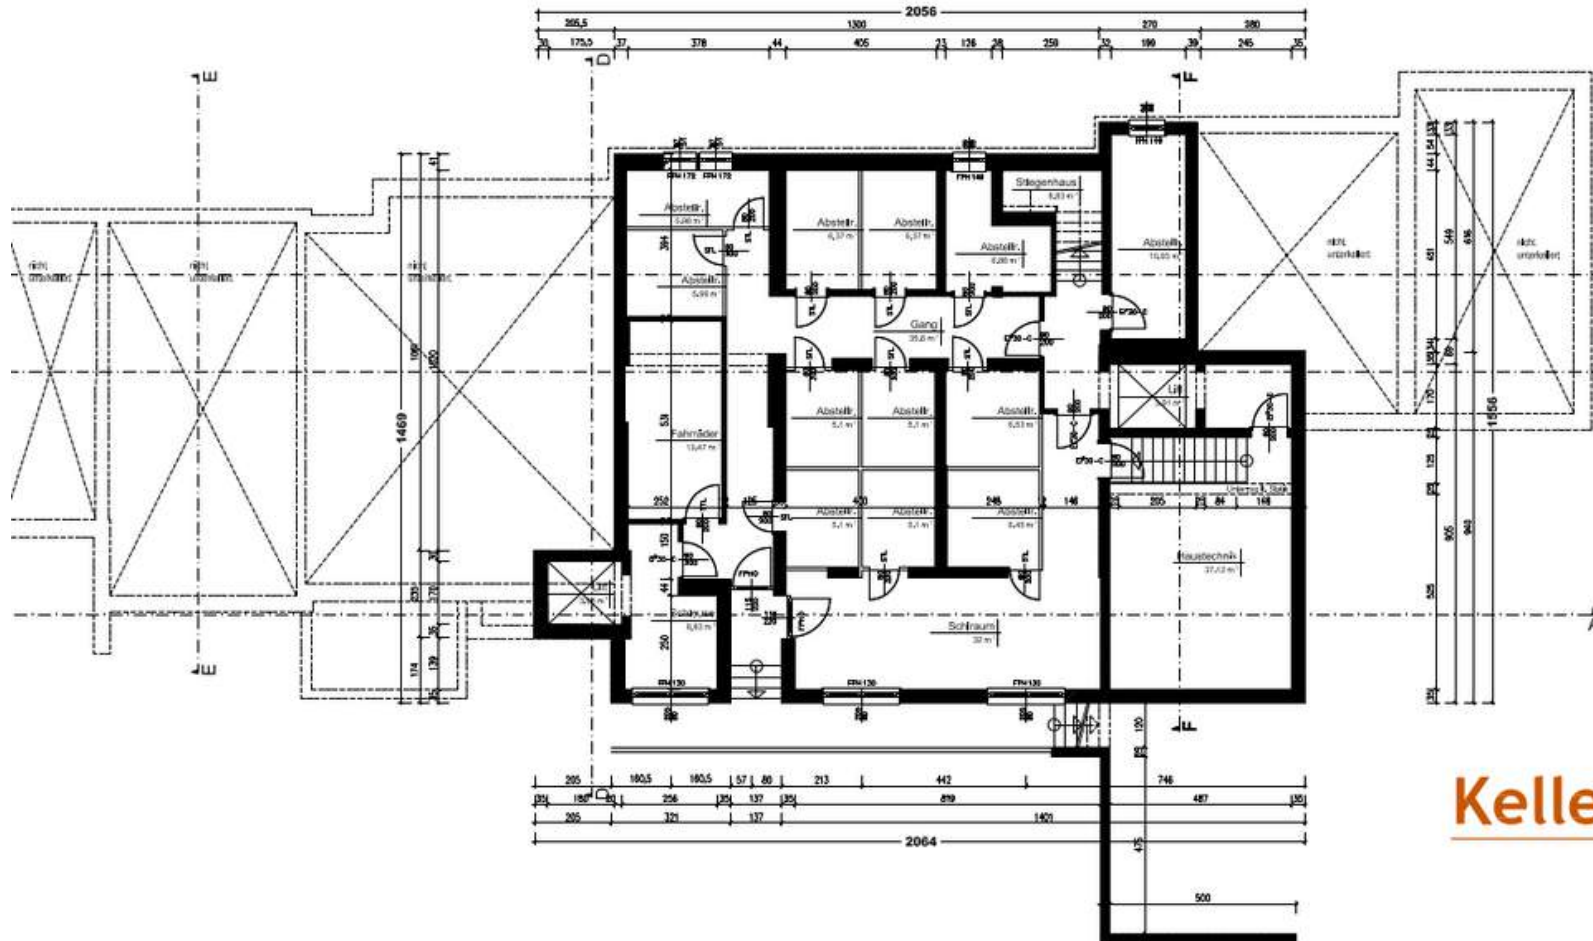

Kellergeschoss

M. 1:100



Nordansicht

M. 1:100



Ostansicht

M. 1:100




Südansicht

M. 1:100



Erdgeschoss

M. 1:100

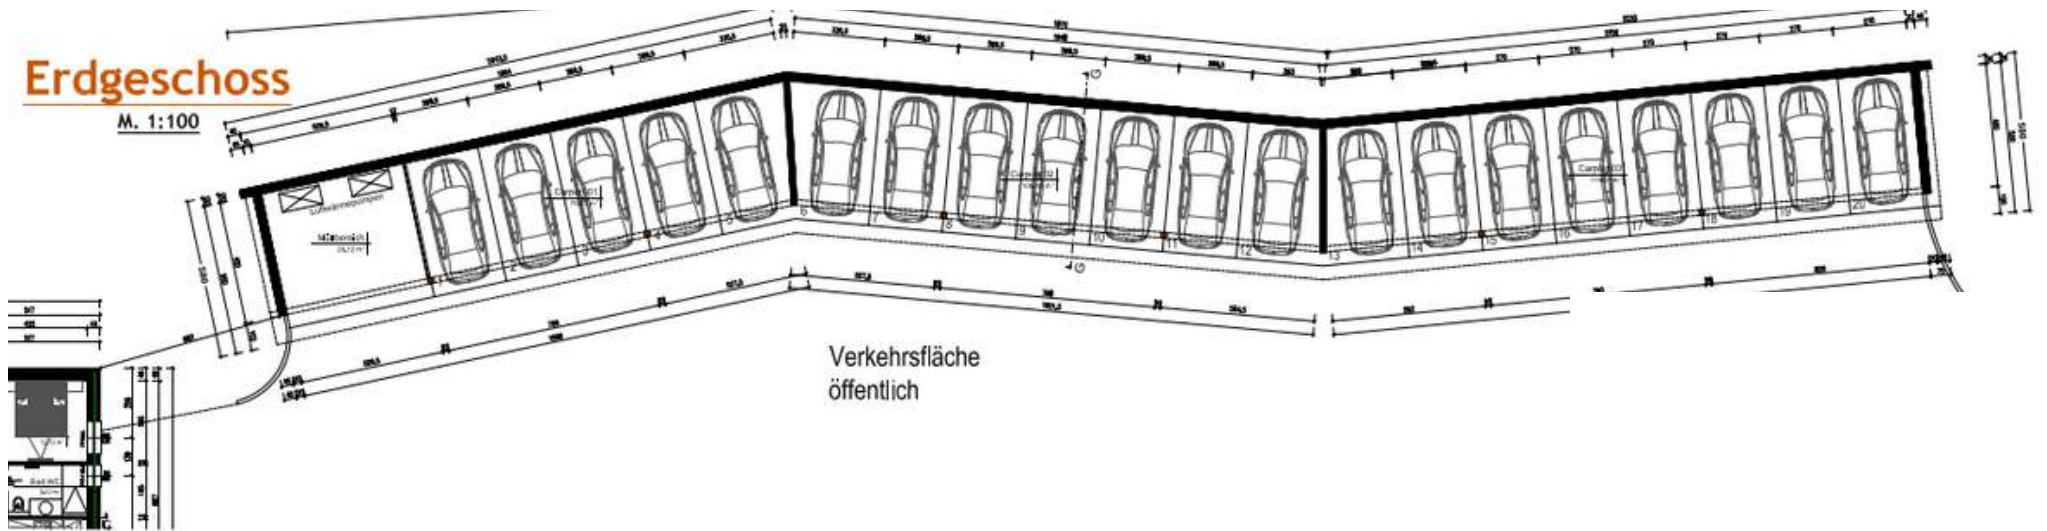



Ihr neues Feriendomizil - selbst genießen & Geld verdienen!

Ihre Immobilienexpertinnen informieren Sie:

Karo Mihelic

+43 664 61 47 047

karo.mihelic@top-living.at

Petra Nemecz

+43 664 15 60 931

petra.nemecz@top-living.at

Clara Willenshofer

+43 664 23 23 579

clara.willenshofer@top-living.at

Cara Mihelic

+43 664 23 23 569

cara.mihelic@top-living.at

Interessiert? Wir freuen uns auf Ihren Anruf!

