



FEEL WELL


APARTMENTS - REITERALM



Natur. Luxus. Freiheit. Feriendomizil.
Reiteralm/Schladming/Ski amade



EBENE 1

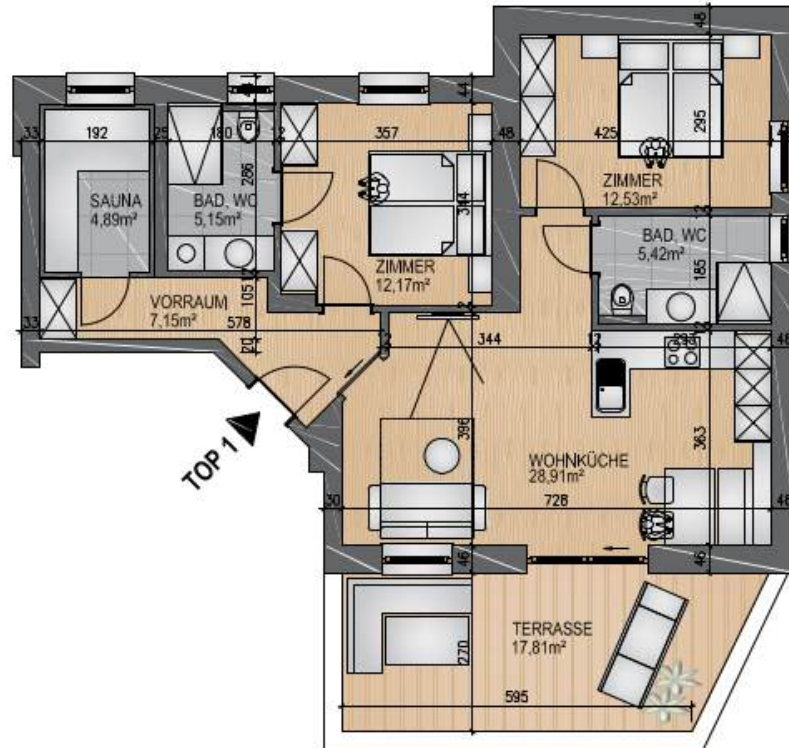

TOP 1



TOP 1

Ebene 1
3-Zimmer

Nettonutzfläche 76,22m²
1 Terrasse 17,81m²


Einrichtung beispielhaft vorbehaltlich Änderungen



Ing. Roland Tritscher
Bauelemente - Bauelemente - Bauelemente

TOP living.at



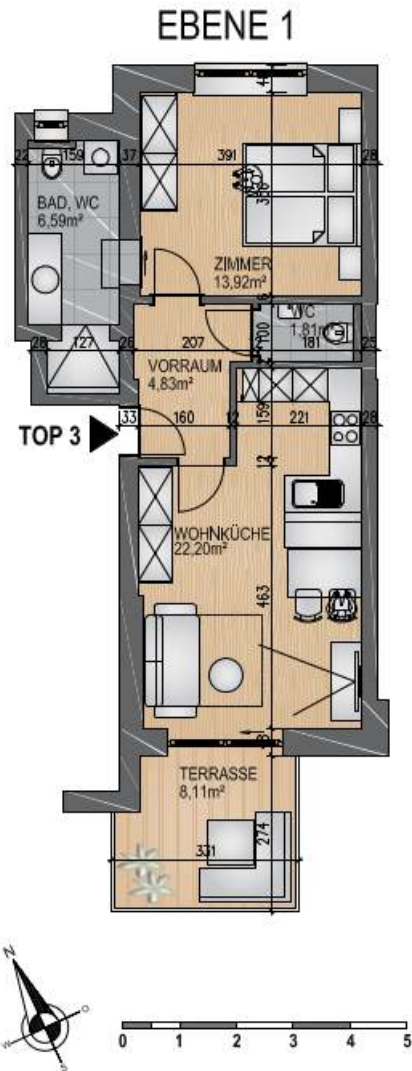

FEEL WELL
APARTMENTS - DEITERALM

TOP 3

Ebene 1
2-Zimmer

Nettonutzfläche 49,35m²
1 Terrasse 8,11m²


Einrichtung beispielhaft vorbehaltlich Änderungen

Ing. Roland Tritscher
Bauabw. - Innenarchitekt - Projektbetreuung

TOP living.at



EBENE 1

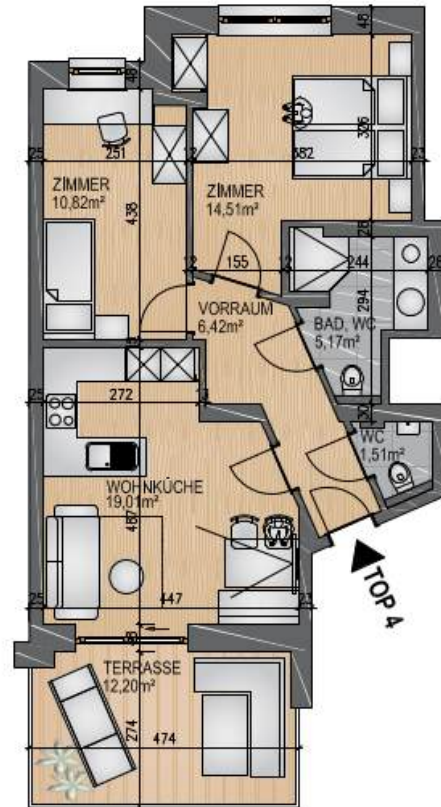



FEEL WELL
APARTMENTS - REITERALM



TOP 4
Ebene 1
3-Zimmer

Nettonutzfläche 57,44m²
1 Terrasse 12,20m²

Einrichtung beispielhaft vorbehaltlich Änderungen






Ing. Roland Tritscher
Ing.-Büro · Bauelemente · Projektierung

TOP living.at



EBENE 2

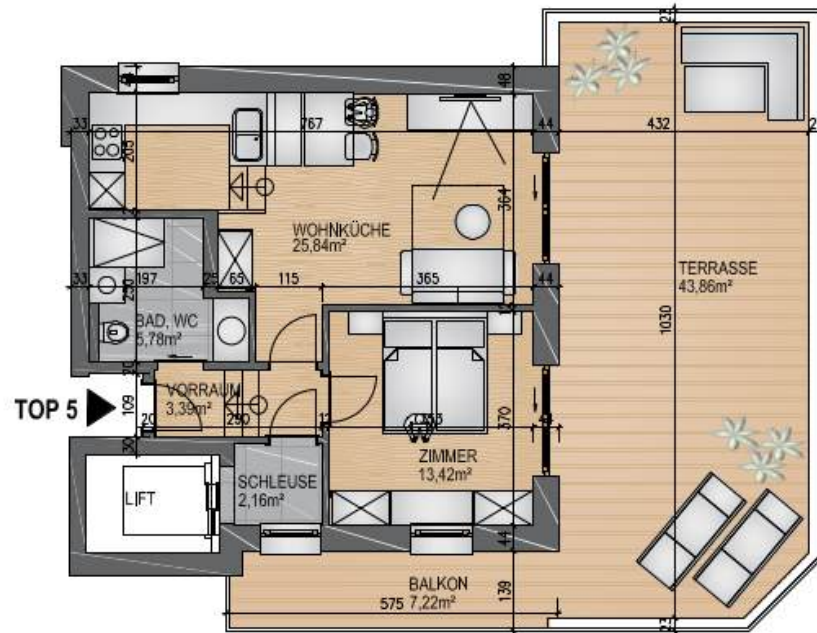

FEEL WELL
APARTMENTS - REITERDALM

TOP 5
Ebene 2
2-Zimmer


Nettonutzfläche	50,59m ²
1 Terrasse	43,86m ²
1 Balkon	7,22m ²

Einrichtung beispielhaft vorbehaltlich Änderungen

Ing. Roland Tritscher
Bauabteilung - Innenarchitektur - Projektmanagement



EBENE 2

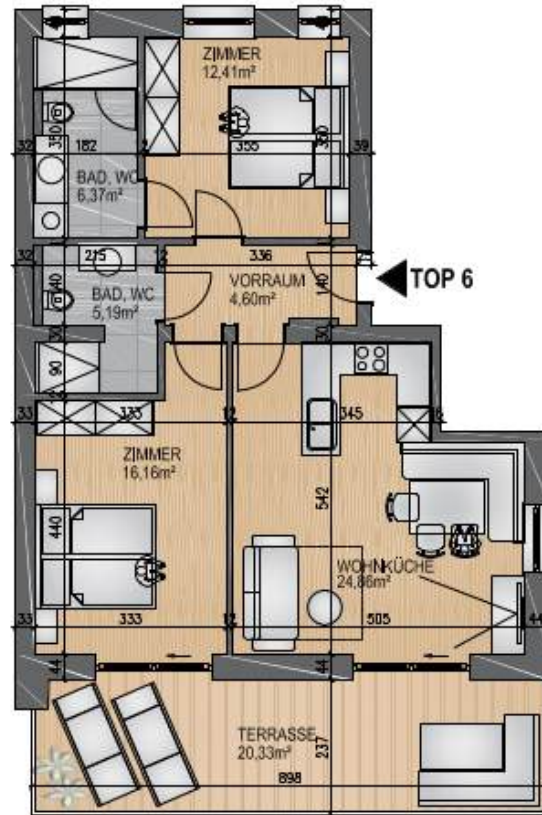

TOP 6



TOP 6

Ebene 2
3-Zimmer

Nettonutzfläche 69,59m²
1 Terrasse 20,33m²

Einrichtung beispielhaft vorbehaltlich Änderungen




Ing. Roland Tritscher
Bauingenieurpraxis

TOP living.at



EBENE 2

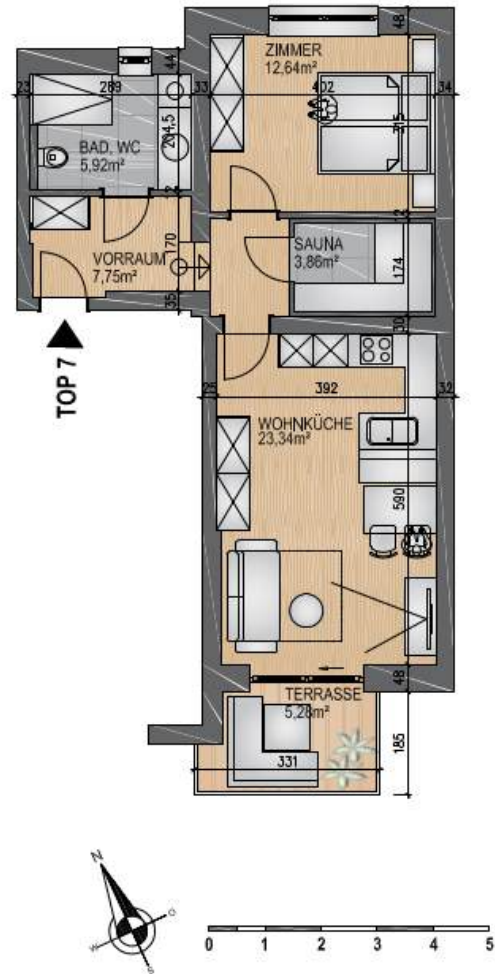

FEEL WELL
APARTMENTS - REITERALM

TOP 7
Ebene 2
2-Zimmer

Nettonutzfläche 53,51m²
1 Terrasse 5,28m²


Einrichtung beispielhaft vorbehaltlich Änderungen

Ing. Roland Tritscher
Bauabw. - Baubaukonstr. - Projektmanagement


TOP living.at



EBENE 1

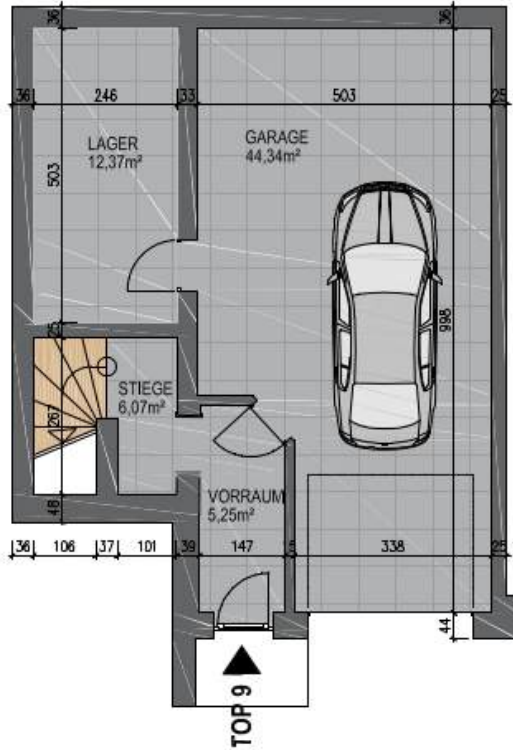

EBENE 2

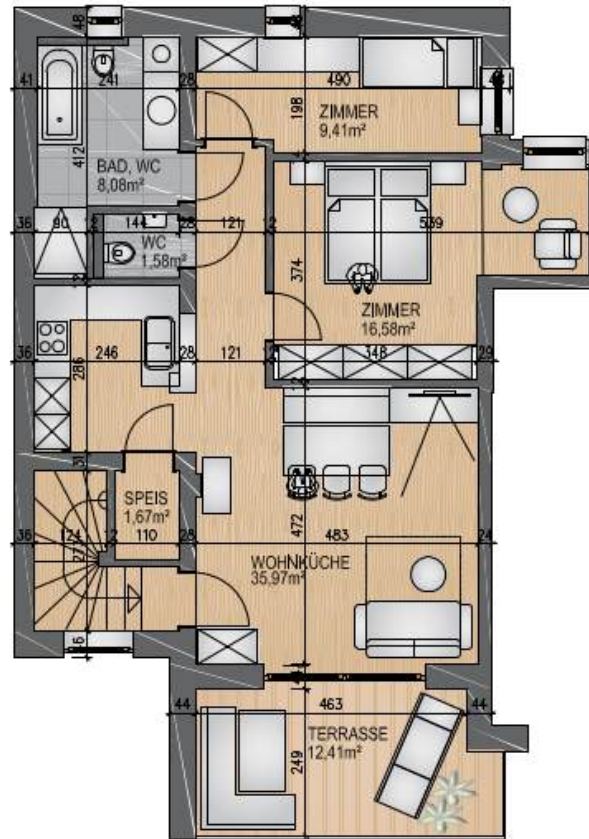


TOP 9


Ebene 1 u. 2
3-Zimmer

Nettonutzfläche	84,61m ²
1 Terrasse	12,41m ²
1 Garage	44,34m ²
1 Lager	12,37m ²

Einrichtung beispielhaft vorbehaltlich Änderungen

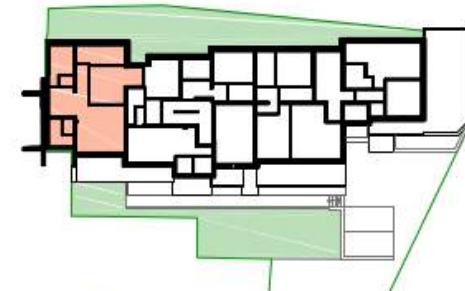

EBENE 3

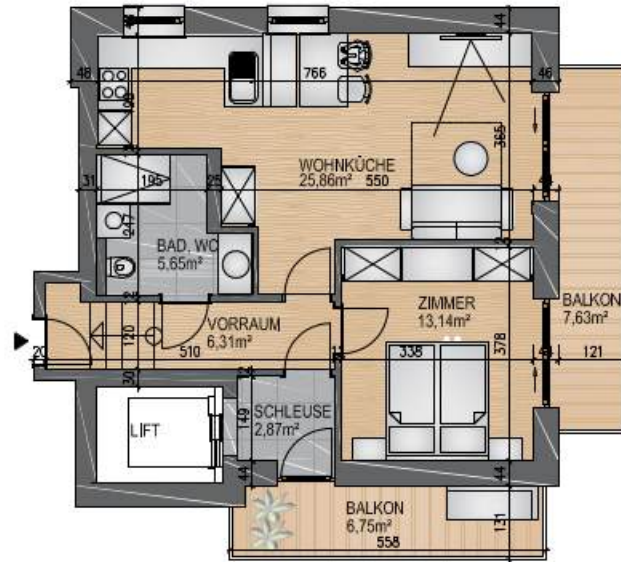



FEEL WELL
APARTMENTS - REITERALM



TOP 10
Ebene 3
2-Zimmer

Nettonutzfläche	53,83m²
1 Balkon	6,75m²
1 Balkon	7,63m²

Einrichtung beispielhaft vorbehaltlich Änderungen






Ing. Roland Tritscher
Bauabw. Innenarchitektur Projektbetreuung





EBENE 3

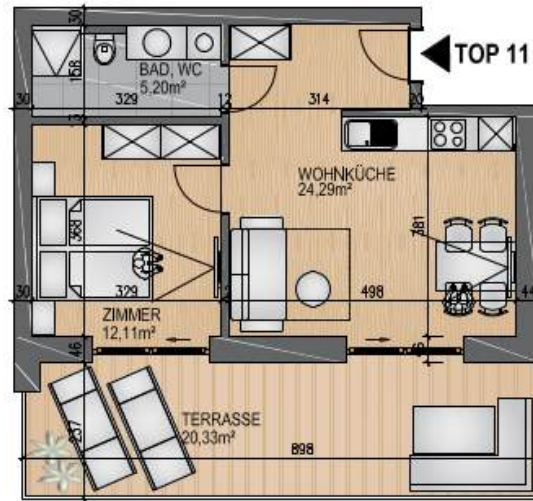

TOP 11




TOP 11

Ebene 3
2-Zimmer

Nettonutzfläche 41,60m²
1 Terrasse 20,33m²

Einrichtung beispielhaft vorbehaltlich Änderungen

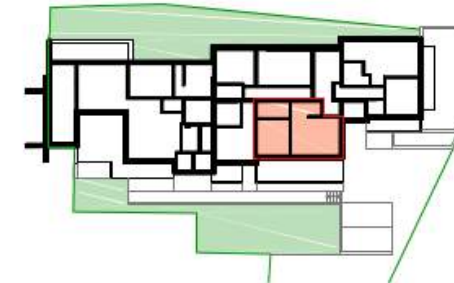


Ing. Roland Tritscher
Bauplanung · Innenarchitektur · Projektmanagement



TOP living.at



EBENE 3

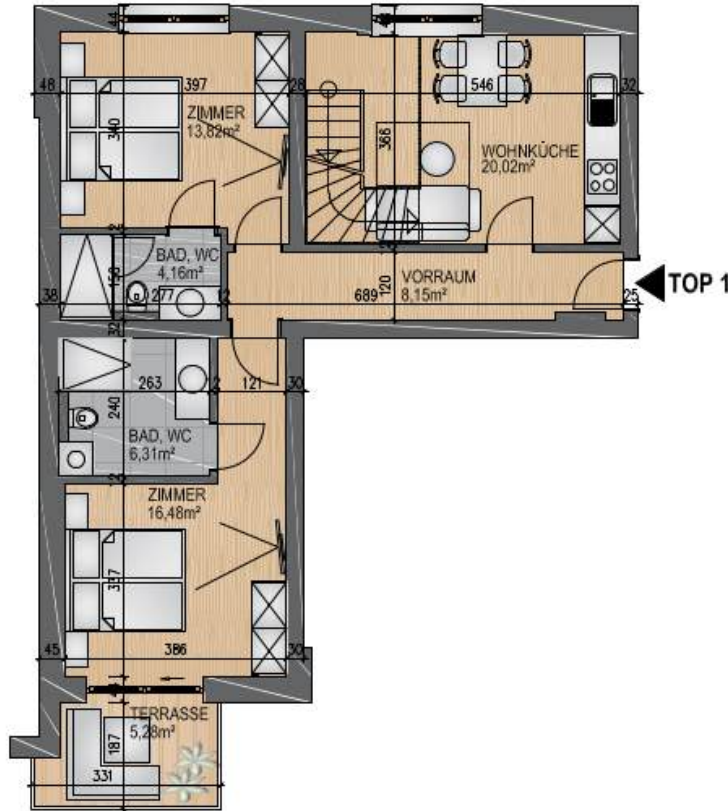

EBENE 4

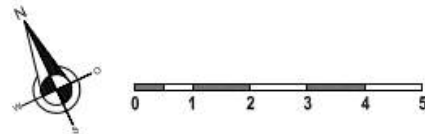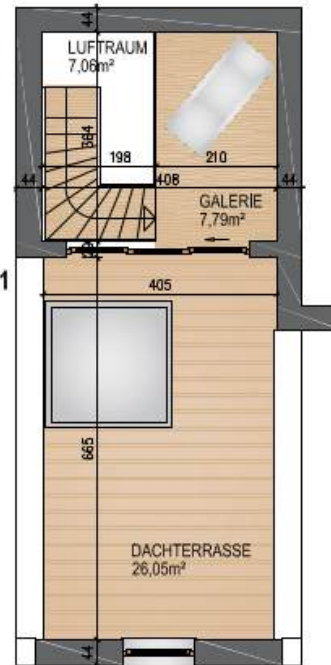

FEEL WELL
APARTMENTS - REITERALM


TOP 12
Ebene 3 u. 4
3-Zimmer

Nettonutzfläche	76,73m ²
1 Terrasse	5,28m ²
1 Dachterrasse	26,05m ²

Einrichtung beispielhaft vorbehaltlich Änderungen

Ing. Roland Tritscher
Bauüberwachung - Baubegleitung - Projektüberwachung




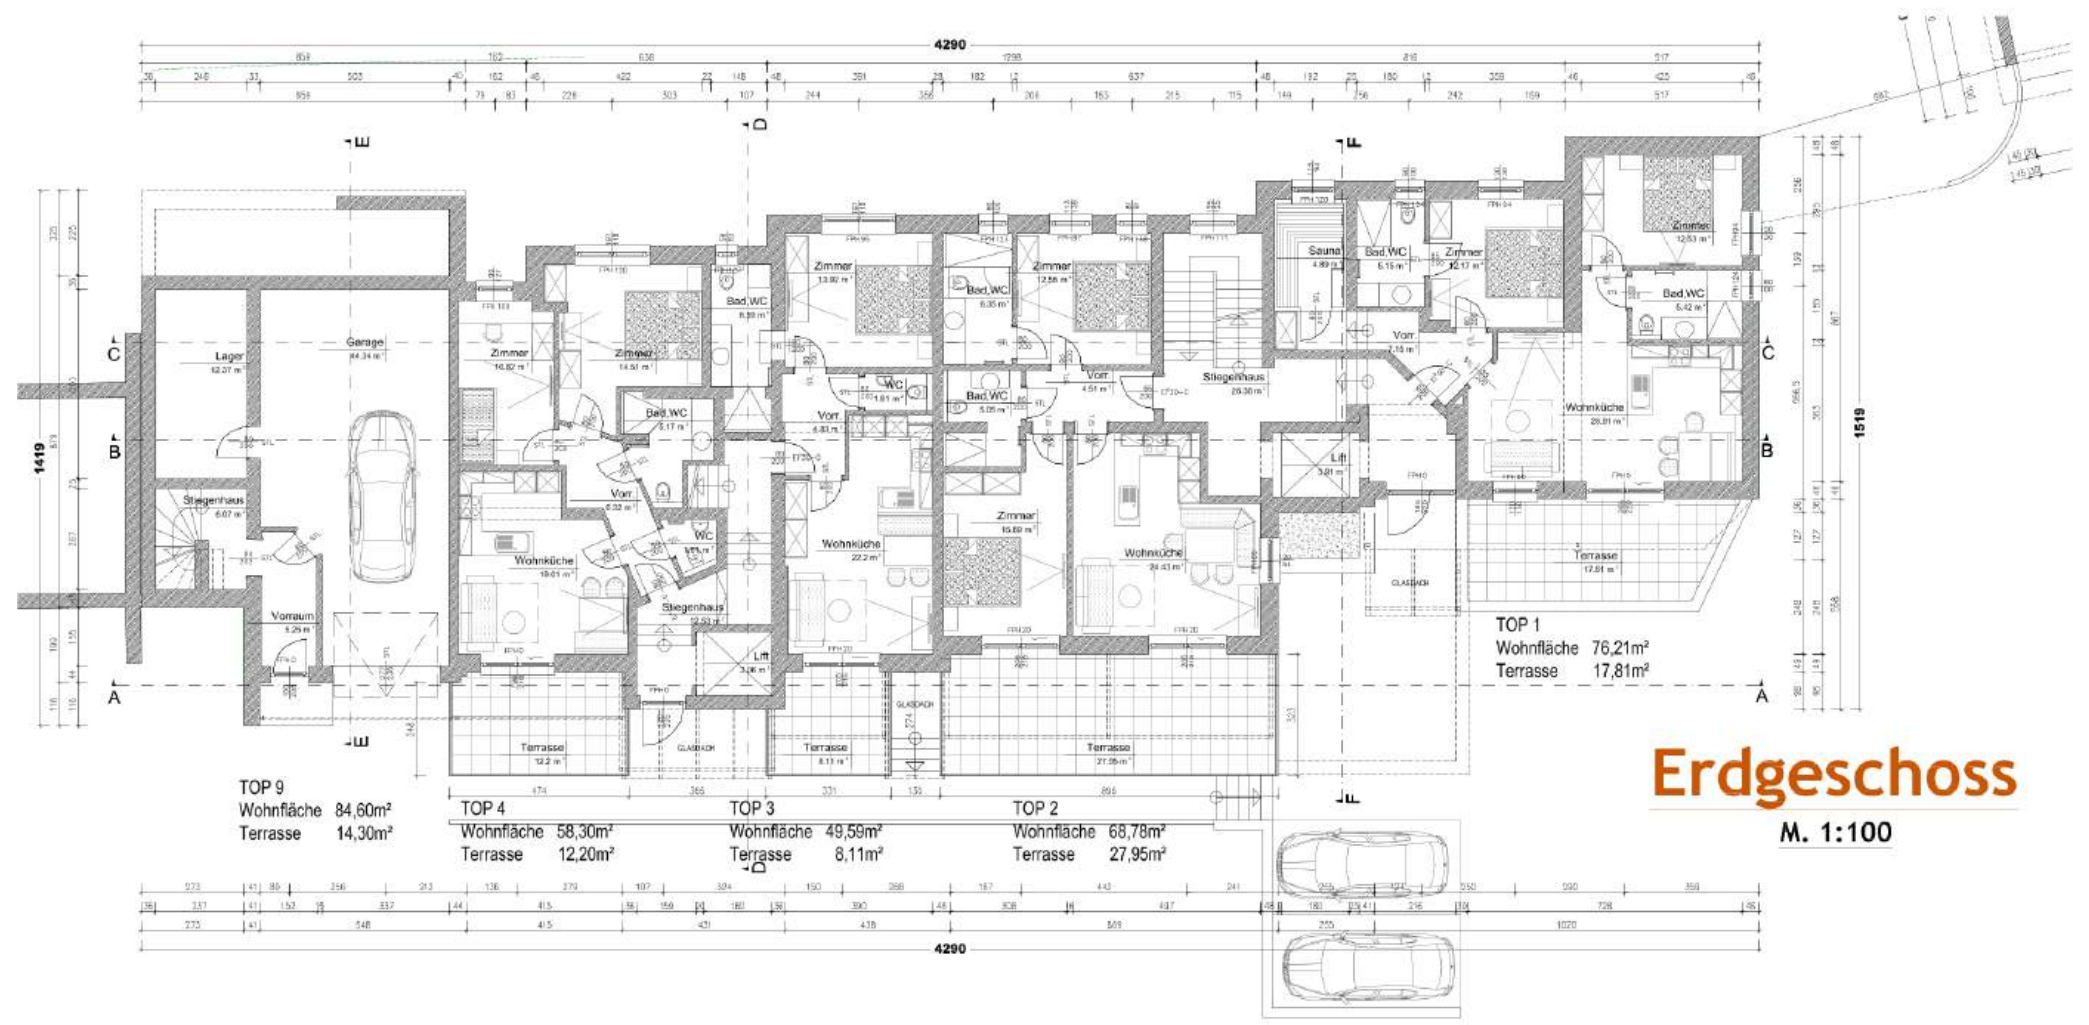

Erdgeschoss

M. 1:100




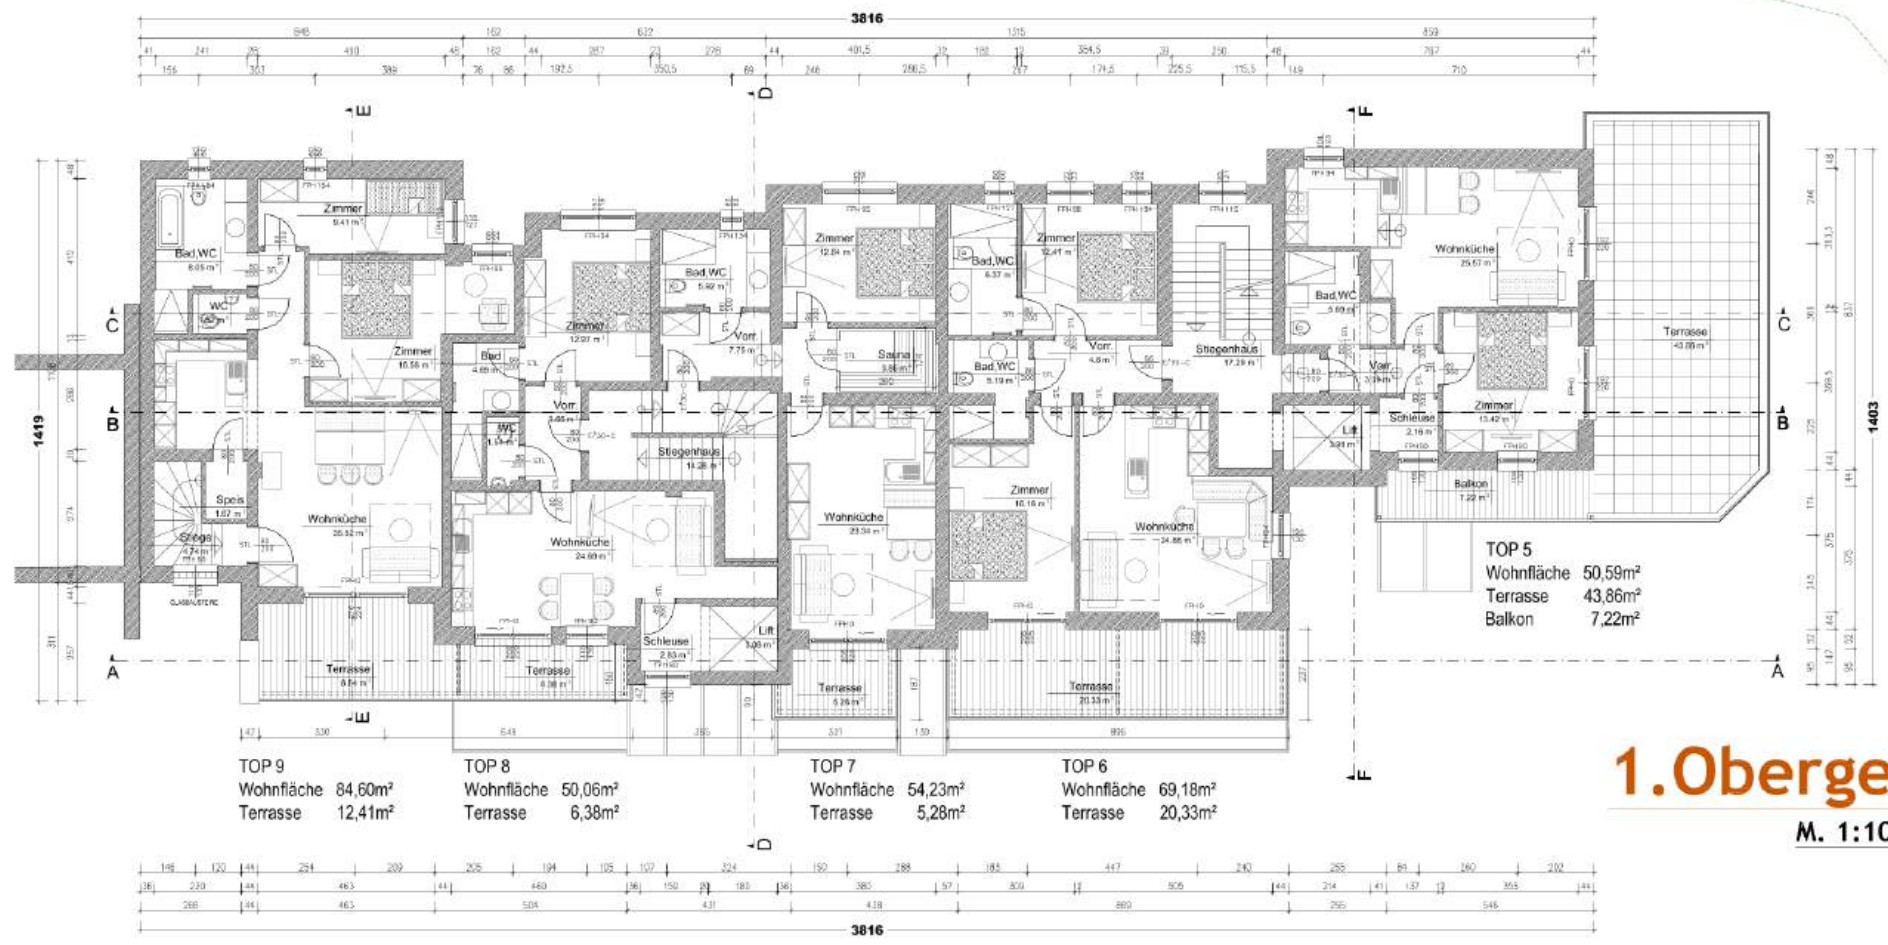

1. Obergeschoss

M. 1:100




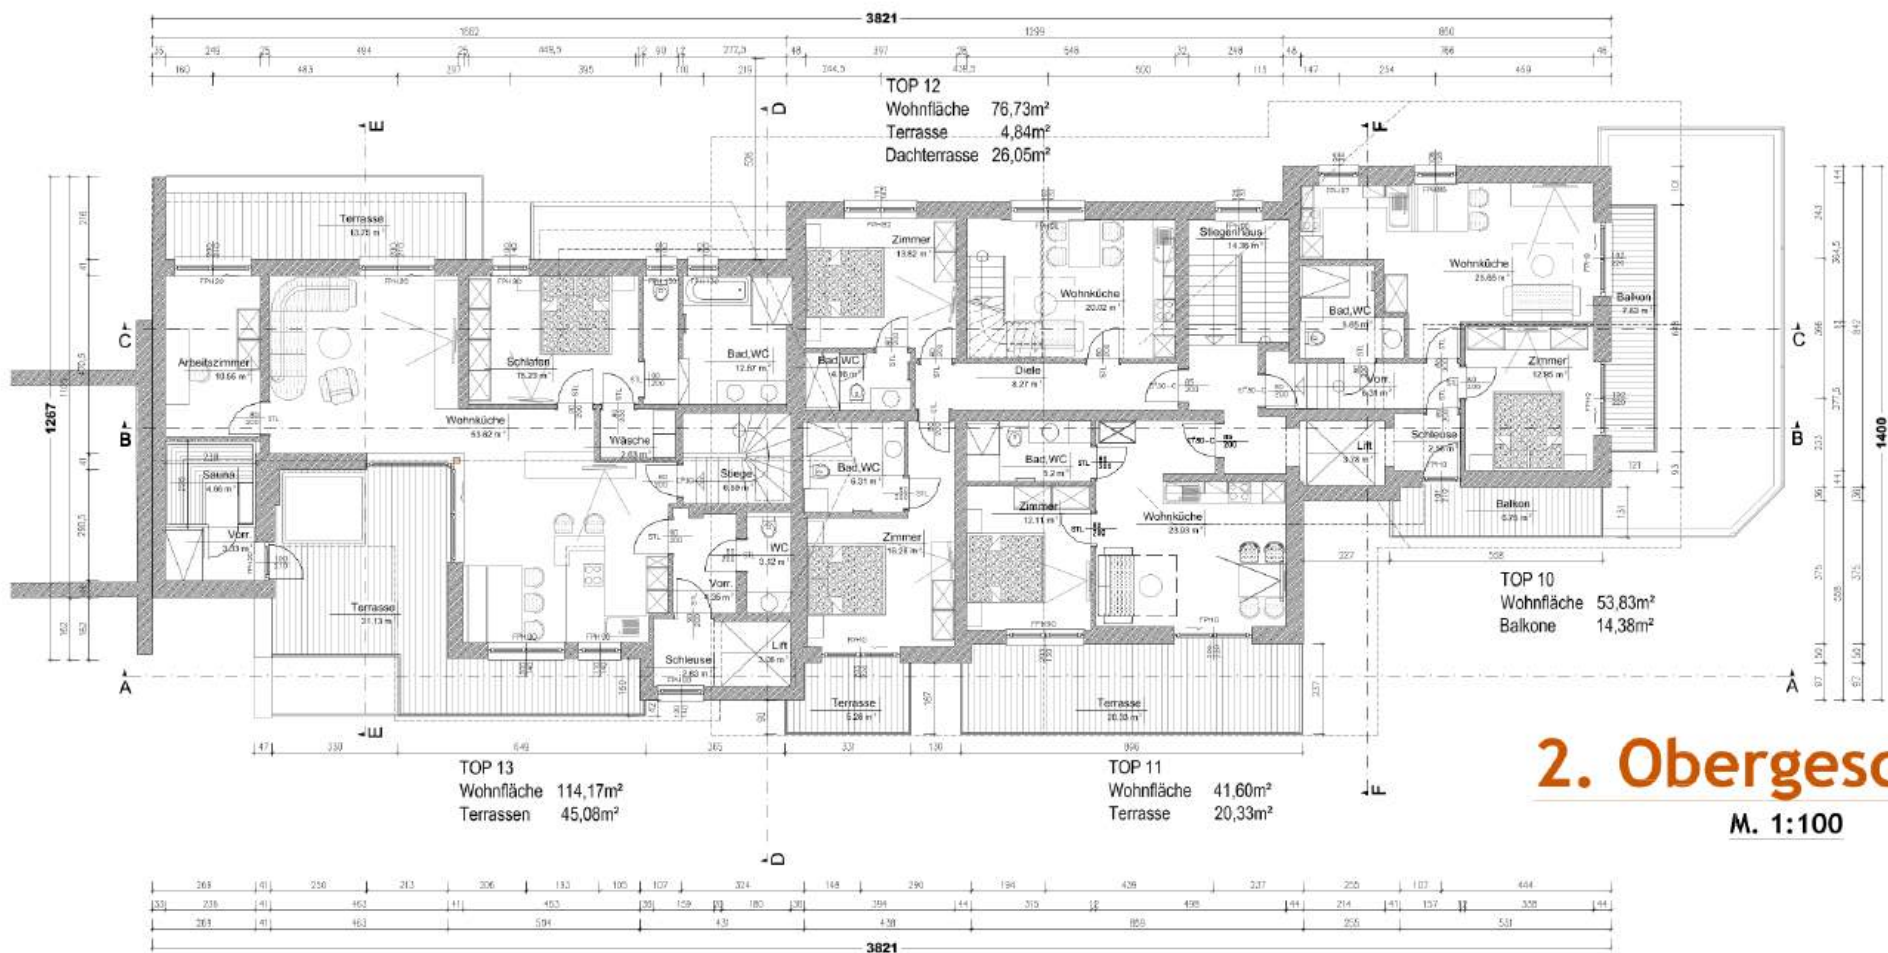

2. Obergeschoss

M. 1:100



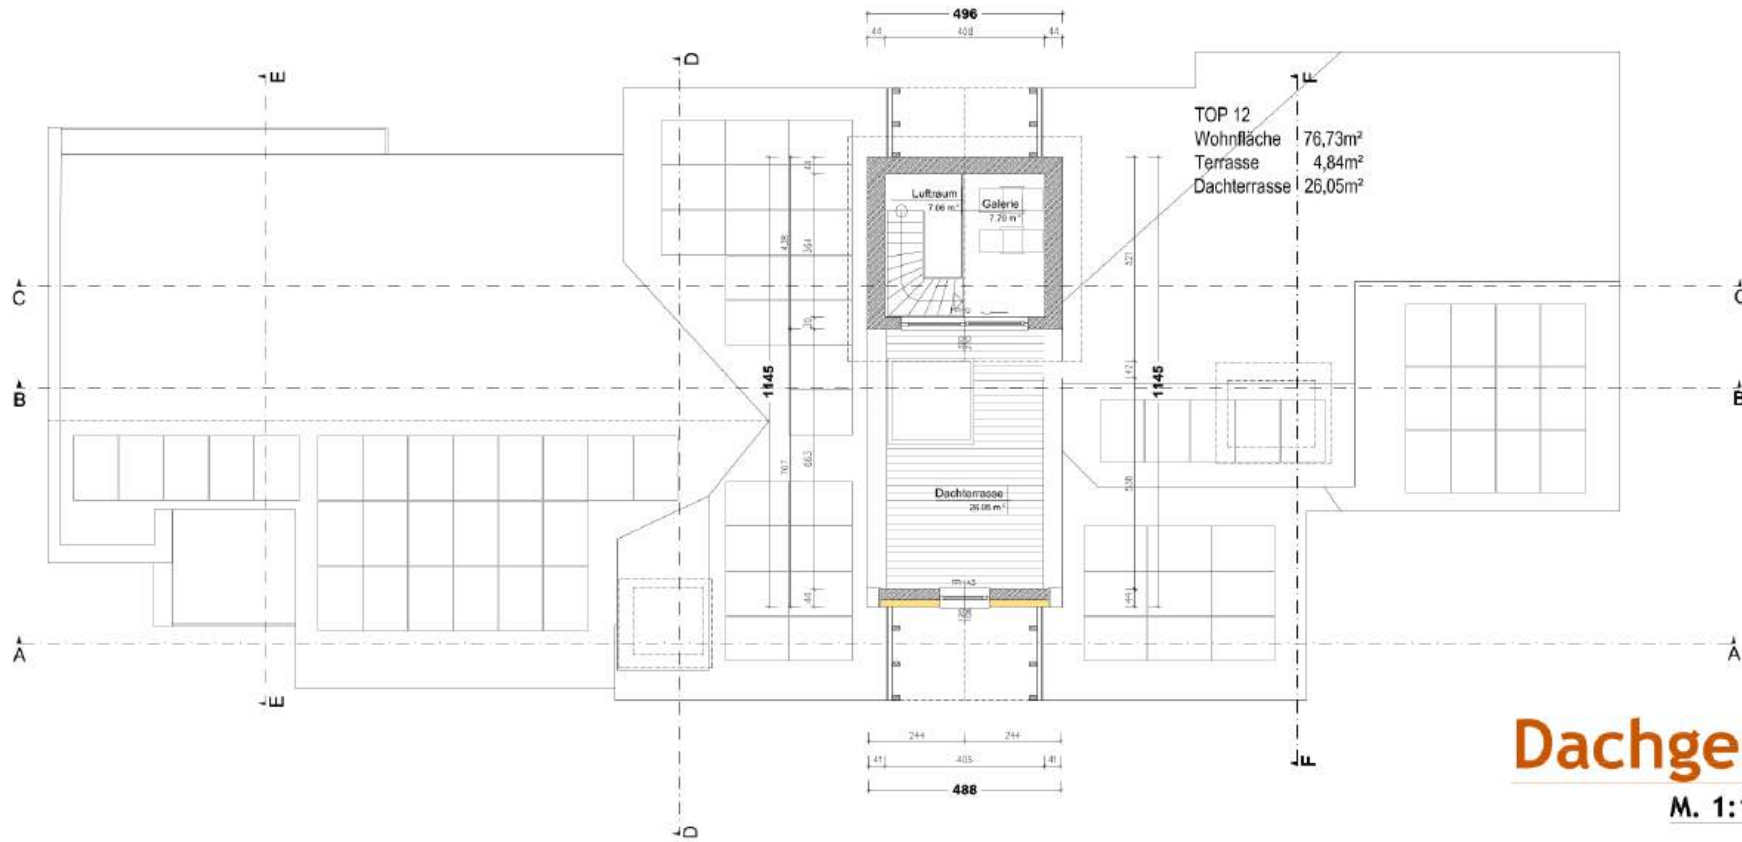

Dachgeschoss

M. 1:100



Nordansicht

M. 1:100



Ostansicht

M. 1:100



Südansicht

M. 1:100





Ihr neues Feriendomizil - selbst genießen & Geld verdienen!

Ihre Immobilienexpertin informiert Sie gerne:

Karo Mihelic

+43 664 61 47 047

karo.mihelic@top-living.at



Interessiert? Wir freuen uns auf Ihren Anruf!

